



Dom jednorodzinny parterowy do 150m²

System komponentów Uniflexplus+63

System komponentów izolowanych ISOCOMPLUS+ 200


Rekuperator COMAIR HRUC 450 m³/h

Wydajność instalacji 450 m³/h

Krotność wymiany powietrza 0,97 [1/h]

PARTER

Sufit

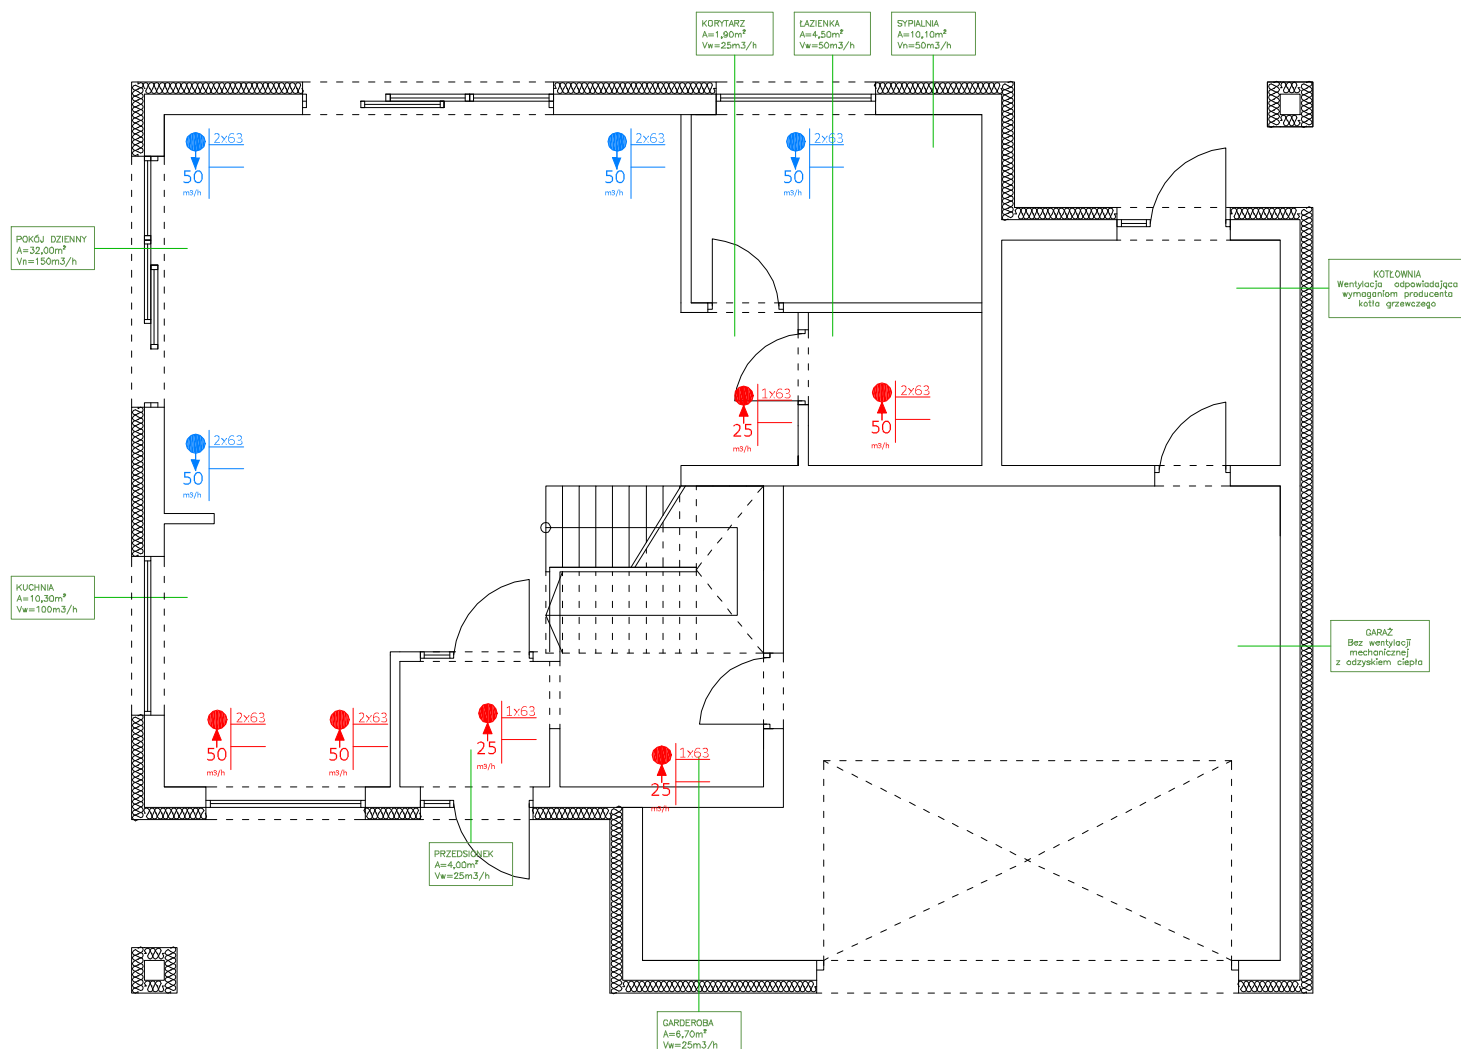

Punkt nawiewny
Uniflexplus+63




Punkt wyciągowy
Uniflexplus+63

BILANS							
Nr	Kondygnacja	Opis	Powierzchnia [m ²]	Kubatura [m ³]	V nawiew [m ³ /h]	V nawiew [m ³ /h]	K [1/h]
0,1	PARTER	Przedśrobiek	6,20	17,67		25	1,41
		Garderoba	6,70	19,10		25	1,31
		Kuchnia	10,60	30,21		100	3,31
		Korytarz	2,90	8,27		25	3,02
		Łazienka	4,50	12,83		50	3,90
		Pokój dzienny	32,00	91,20	150		1,64
		Sypialnia	10,10	28,79	50		1,74
0,2	PIĘTRO	Korytarz	11,20	31,92		75	2,35
		Łazienka	9,40	26,79		50	1,87
		Łazienka	5,10	14,54		50	3,44
		Pralnia	6,80	19,38	50	50	5,16
		Sypialnia	13,20	37,62	50		1,33
		Sypialnia	12,80	36,48	50		1,37
		Sypialnia	17,40	49,59	50		1,01
		Sypialnia	13,20	37,62	50		1,33

Założona wysokość pomieszczeń 2,85m

PARTER

Sufit podwieszany

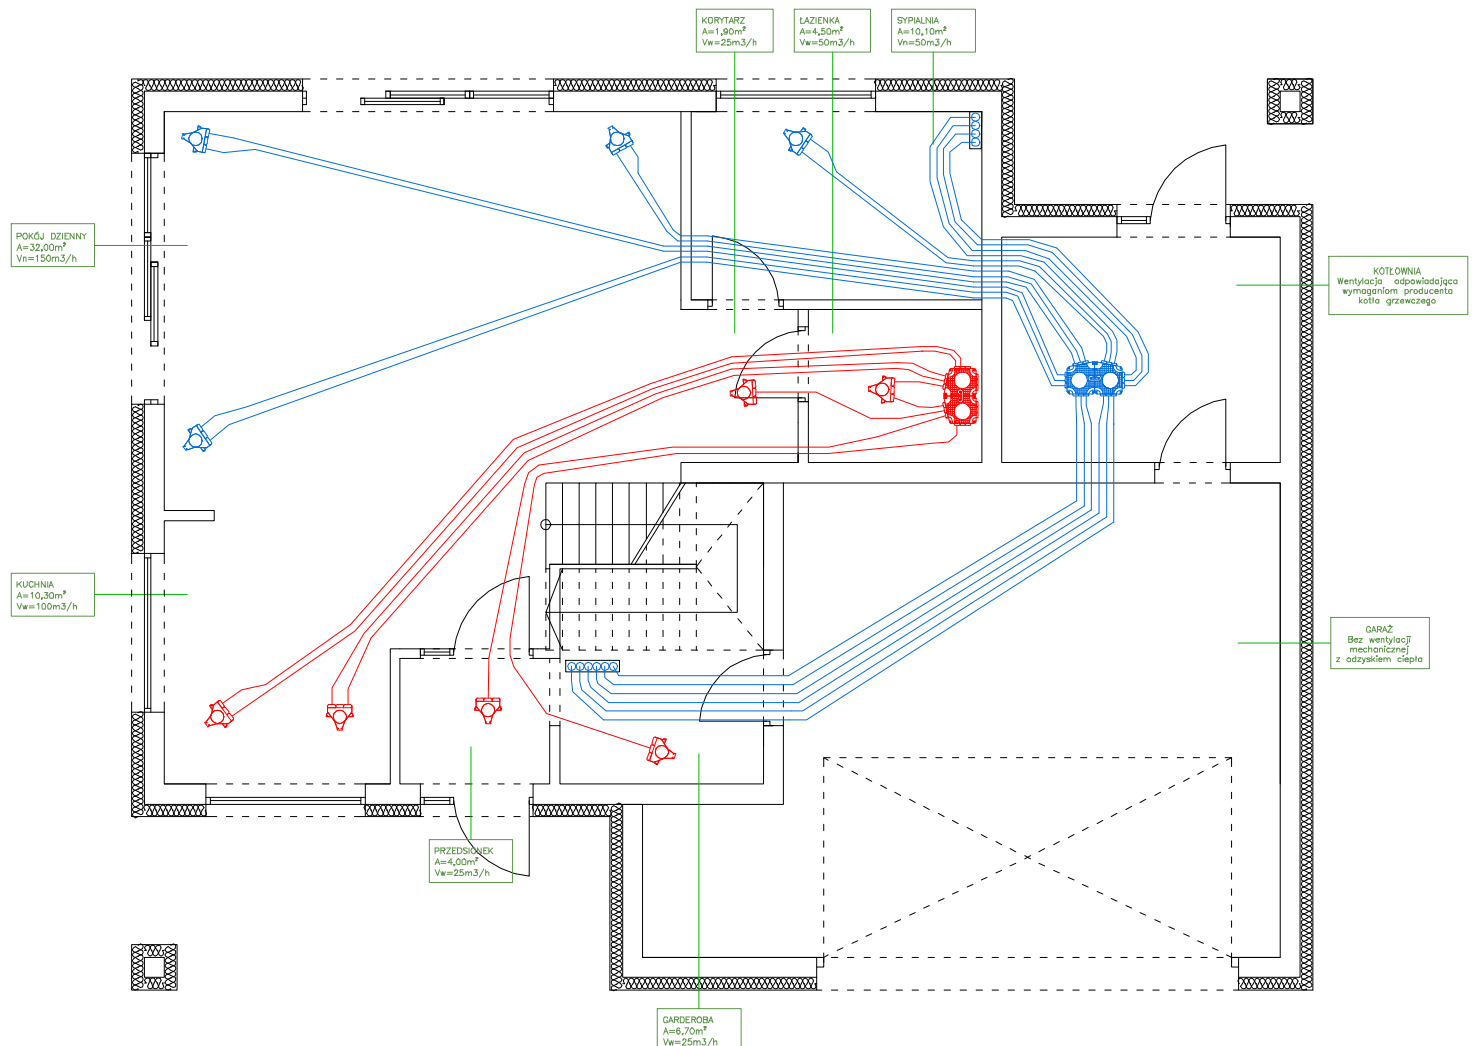

Skrzynka rozprężna nawiewna
Uniflexplus+63 VCH 3xø63



Skrzynka rozprężna wyciągowa
Uniflexplus+63 VCH 3xø63



Skrzynka rozdzielcza nawiewna
duża Uniflexplus+63 TVG 180/18x63



Skrzynka rozdzielcza wyciągowa
duża Uniflexplus+63 TVG 180/18x63




Kanał elastyczny nawiewny
Uniflexplus+63 ø63



Kanały elastyczne wyciągowe
Uniflexplus+63 ø63

PARTER

Rekuperator + Podłączenia

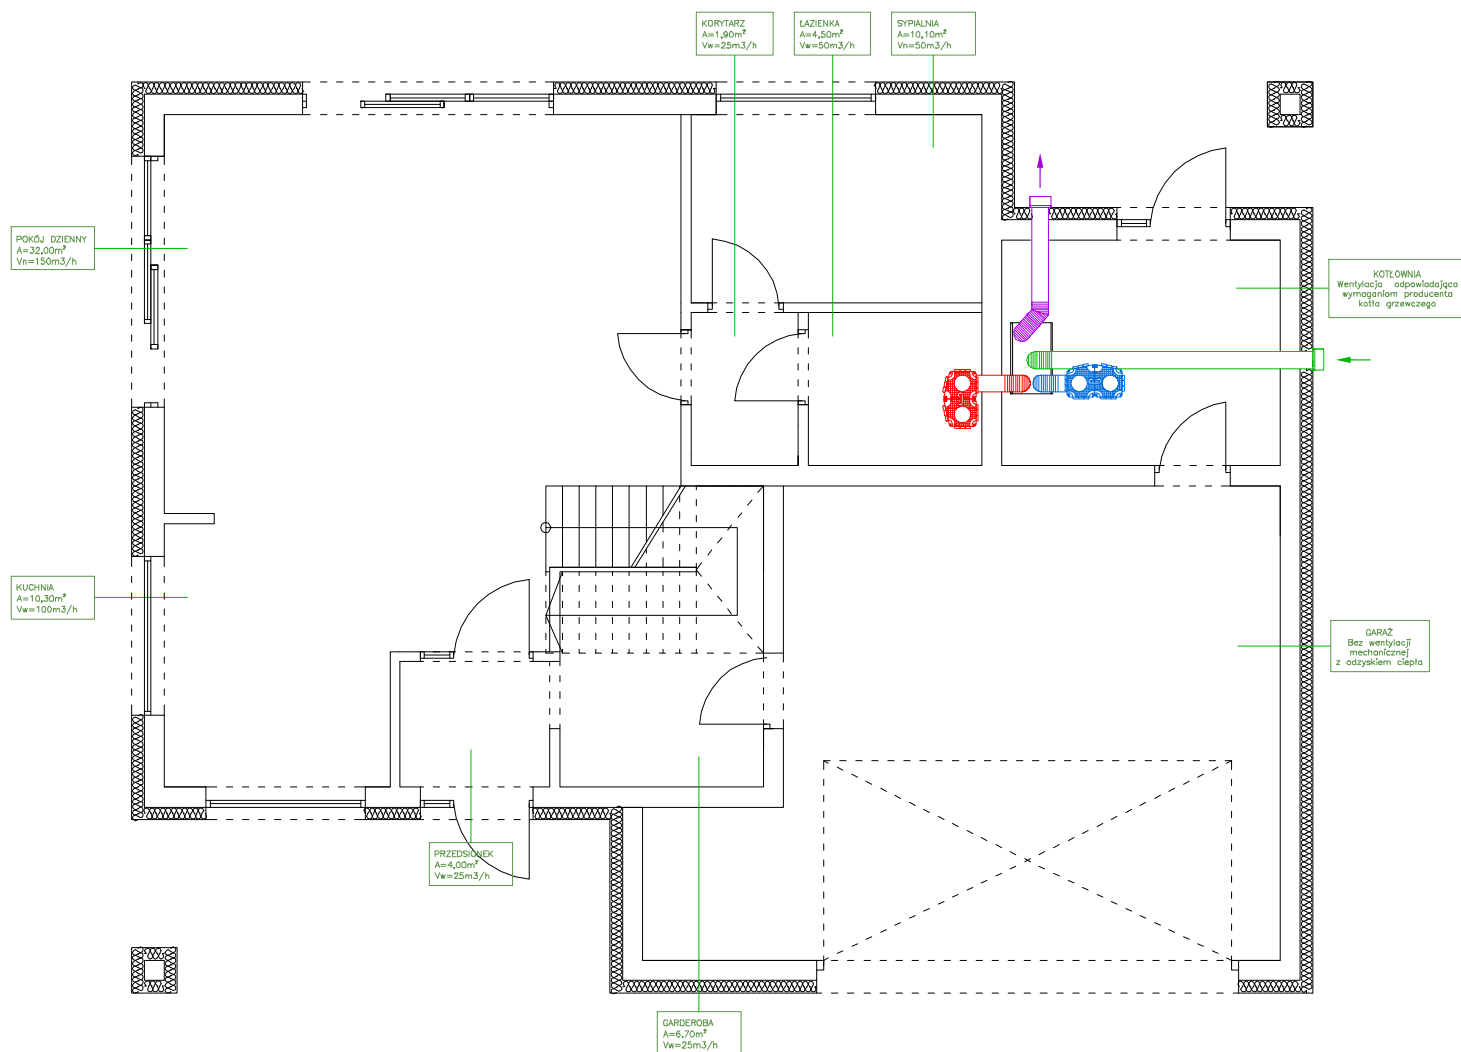

ISOCOMPLUS+200
Kanał izolowany okrągły
do skrzynki rozdzielczej nawiewnej

ISOCOMPLUS+200
Kanał izolowany okrągły
do skrzynki rozdzielczej wyciągowej

ISOCOMPLUS+200
Kanał izolowany okrągły
do czepni powietrza

ISOCOMPLUS+200
Kanał izolowany okrągły
do wyrzutni powietrza


Rekuperator
COMAIR HRUC 450 m³/h

ISOCOMPLUS+200
Kolanko $\varnothing 200$ 45°

ISOCOMPLUS+200
Czerpnia ścienna
MR 174

ISOCOMPLUS+200
Wyrzutnia ścienna
MR 174

PIĘTRO Sufit

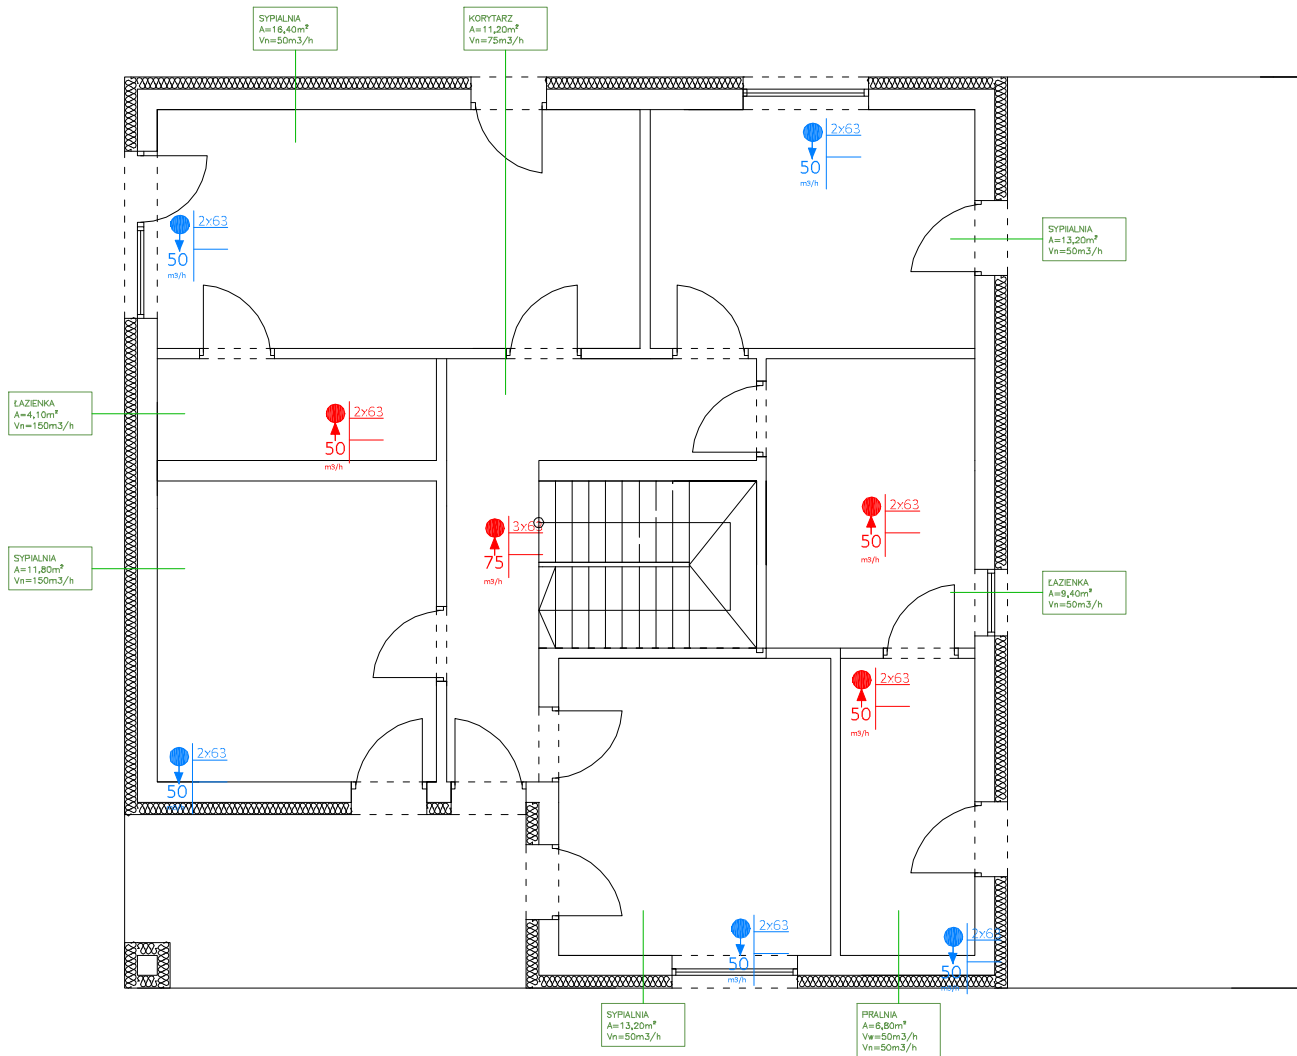


Punkt nawiewny
Uniflexplus+63



Punkt wyciągowy
Uniflexplus+63

PIĘTRO Strop

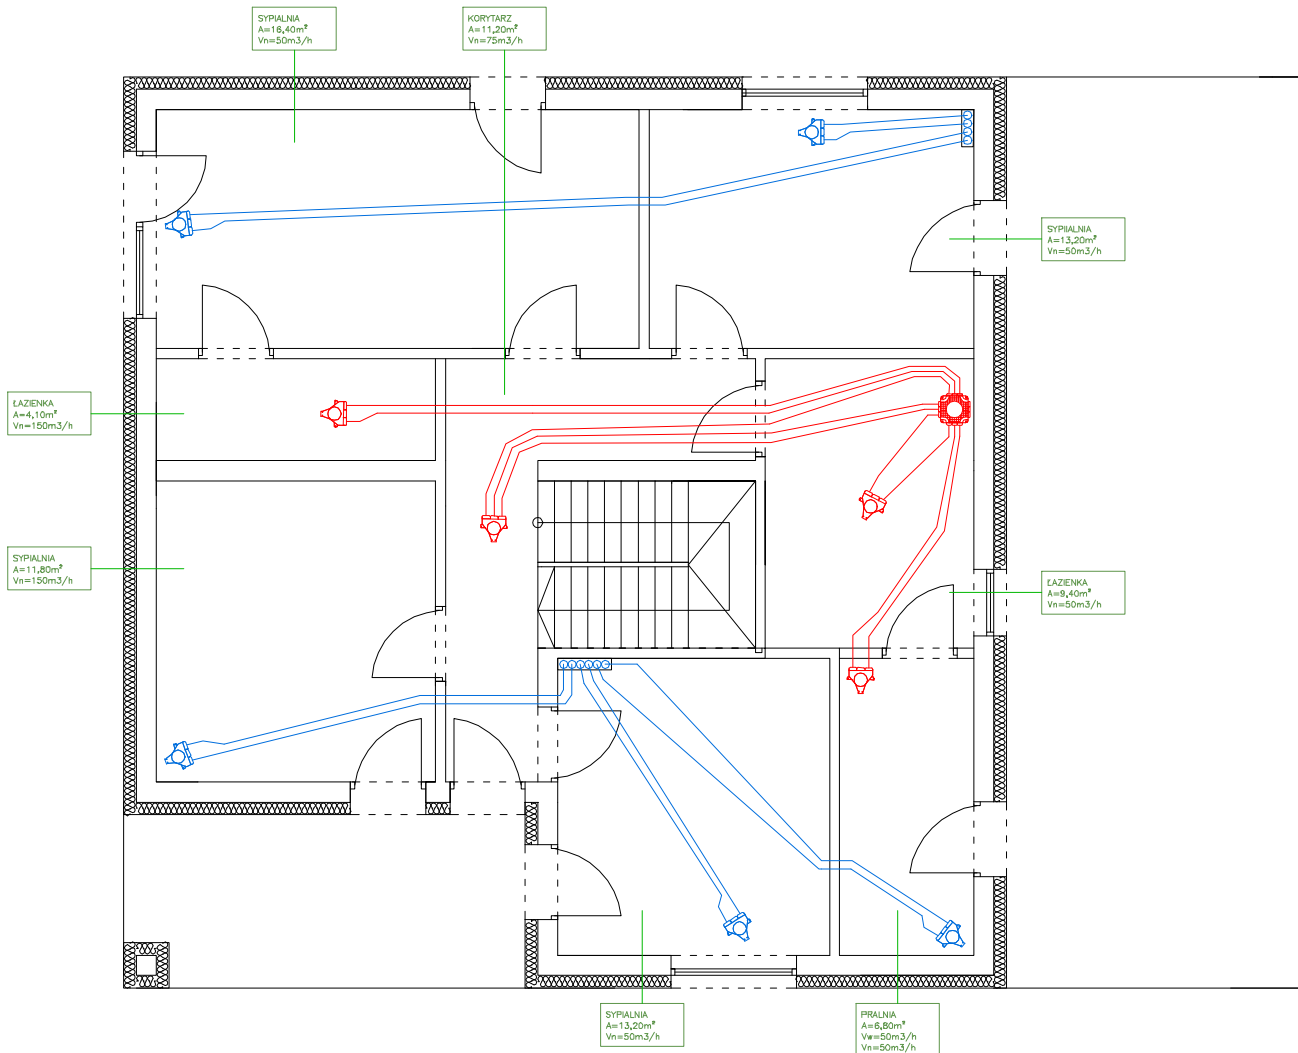

Skrzynka rozprężna nawiewna
Uniflexplus+63 VCH 3xø63



Skrzynka rozprężna wyciągowa
Uniflexplus+63 VCH 3xø63



Skrzynka rozdzielcza nawiewna
mała Uniflexplus+63 TVG 180/12x63



Kanał elastyczny nawiewny
Uniflexplus+63 ø63



Kanały elastyczne wyciągowe
Uniflexplus+63 ø63